

# SAPPORO CONVENTION CENTER

# 全体平面図 (1階)

縮尺(S=1/600)



1階

屋外展示場

大ホール  
3分割 A  
Hall A  
Poster  
ポスター  
会場A

サービスヤード

センター  
専用倉庫

搬入口1

搬入口2

搬入口3

車庫出入口

平面駐車場

西入口

従業員入口

104-105  
連結

地下鉄  
東札幌駅



Subway  
Higashi-Sapporo  
Station

南入口

エントランスホール

ウェルカムコート

事務室

103

106

107-108  
連結

搬入口


中ホール

中庭

特別会議場

ホワイエ


レストラン  
Restaurant

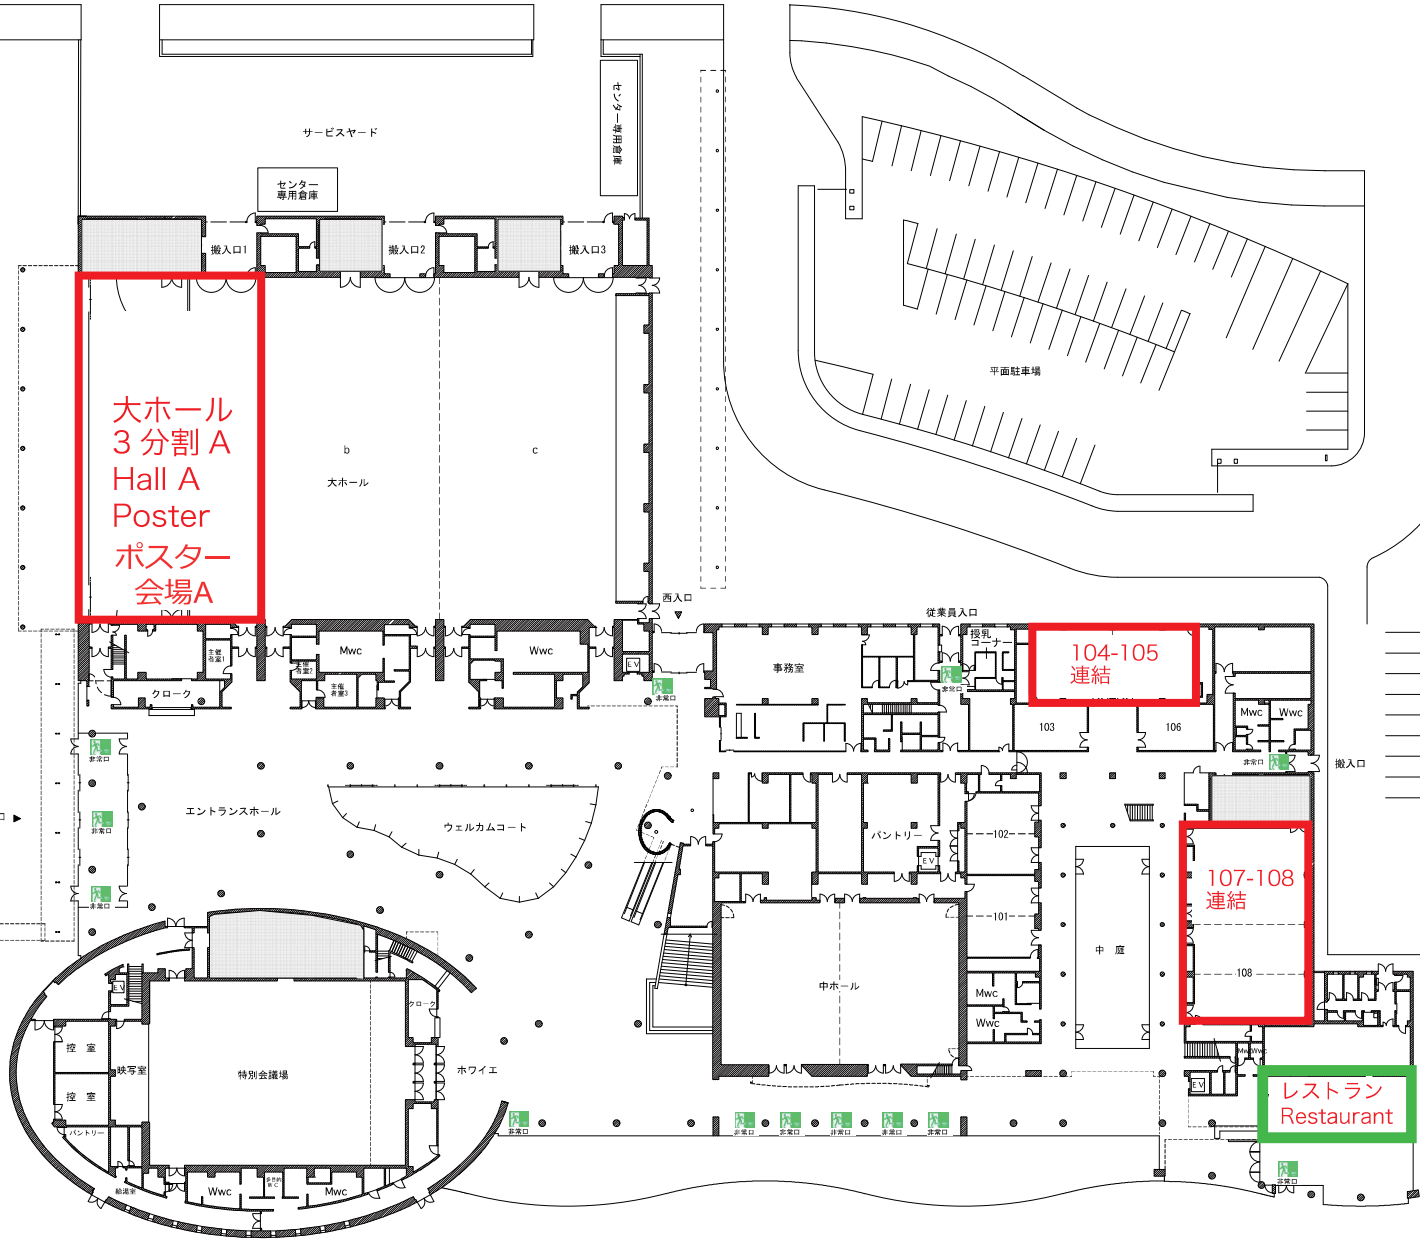



2階

小ホール 204

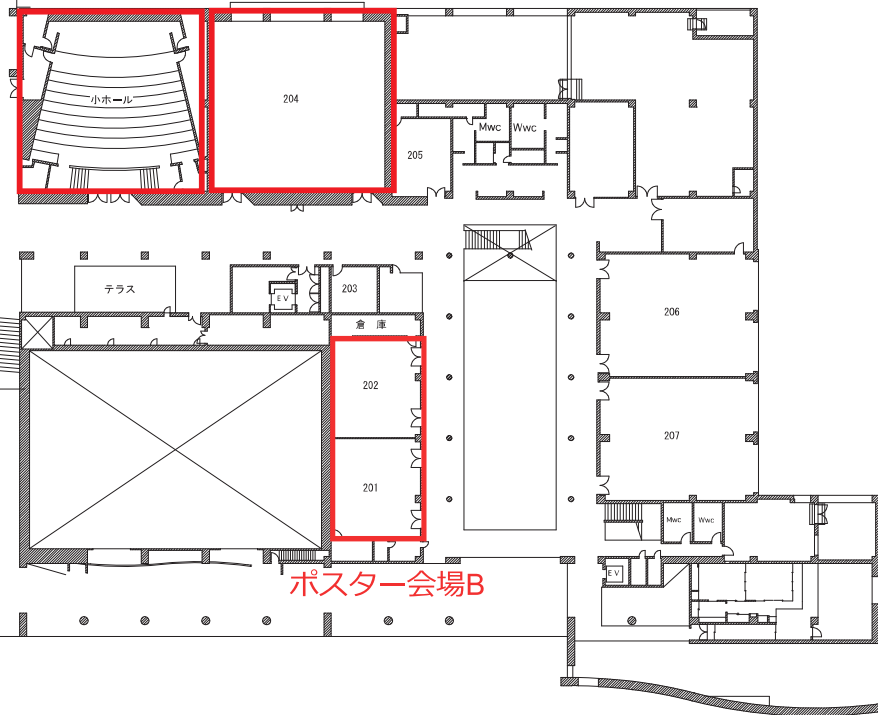

ポスター会場B

